


令和8年度 水道施設大規模修繕工事 第1期工事 (9)

計画

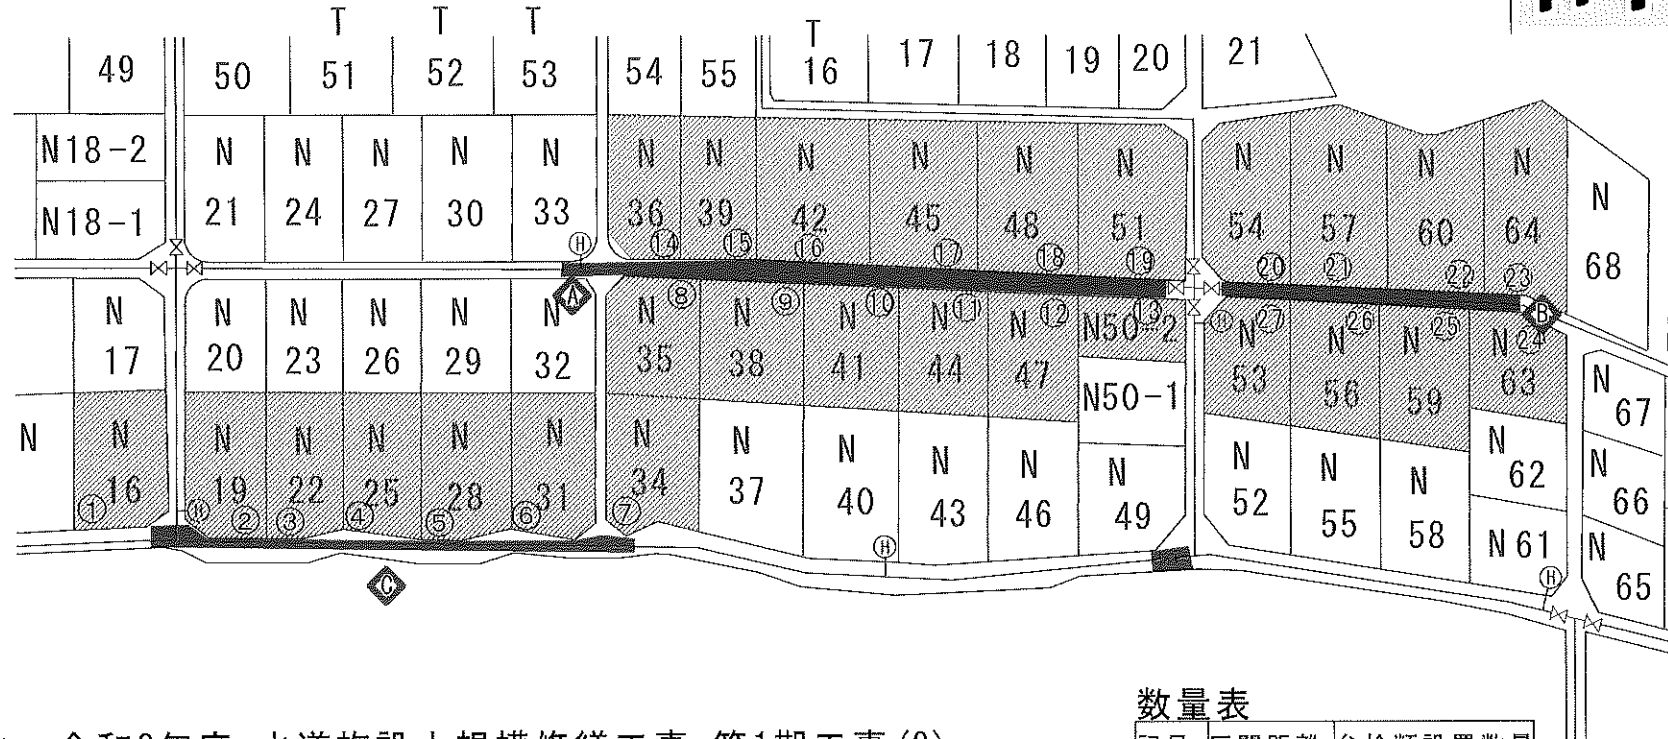

工事名 令和8年度 水道施設大規模修繕工事 第1期工事 (9)

工期 令和8年4月1日～令和8年5月31日

場所 美濃戸高原別荘地 N地区

工事概要

配水管 440m 給水管 27箇所

消火栓 2箇所 仕切弁 1箇所

数量表

記号	区間距離	弁栓類設置数量
A	150m	給水管
B	120m	27件
C	170m	仕切弁
		1箇所
		消火栓
		2箇所
合計	440m	※既設接続

凡例

配水管 布設替区間	
配水管 既設予想線	
給水管 (布設替区画)	

配管計画図